


# INWENTARYZACJA: Budynek "B", VI piętro

Wysokość pomieszczeń H=2.60m

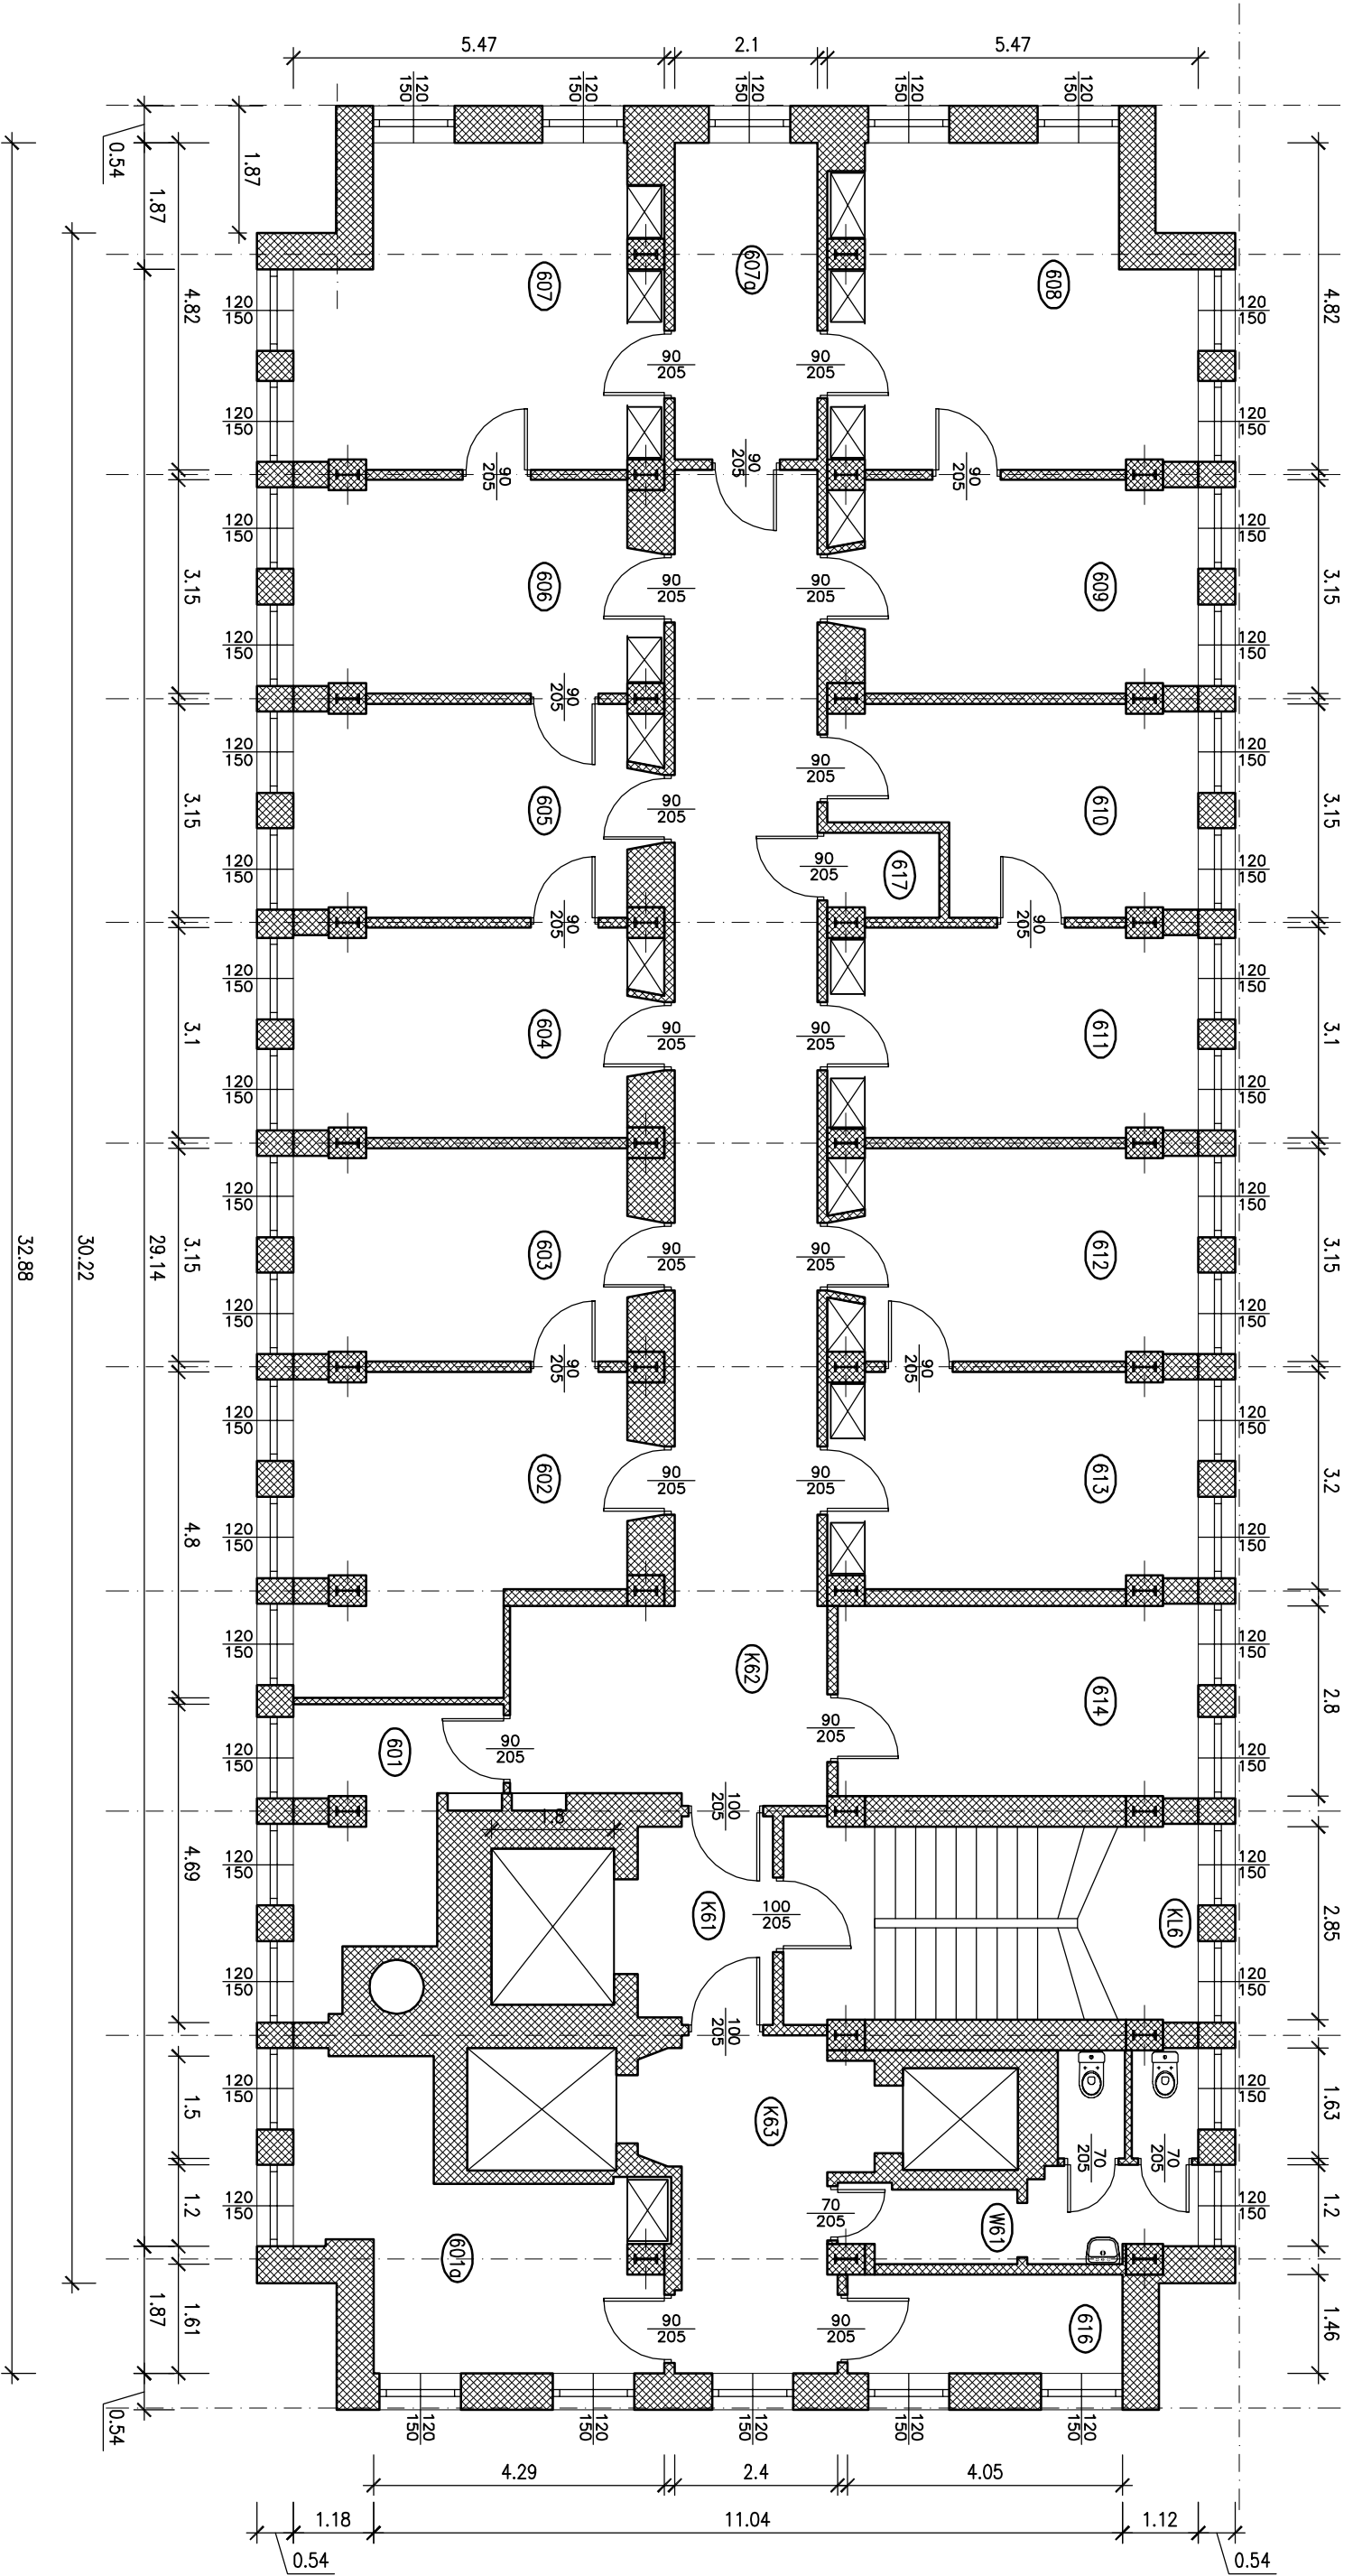

INWESTOR: Ministerstwo infrastruktury, 00-928 Warszawa, ul. Chałubińskiego 4/6

NAZWA RYSUNKU: Inwentaryzacja: Budynek B, VI piętro

SKALA: 1:100 DATA OPRACOWANIA: Wrzesień 2009r

LOKALIZACJA: 00-928 Warszawa, ul. Chałubińskiego 4/6

BRANŻA: Budowlano

NR RYS.: 3

Projektant: mgr inż. Tomasz Nowak

upr. nr MAZ/0026/P00S/04