WYBURZENIA I ROZBIÓRKI: Budynek "B", VI piętro

Wysokość pomieszczeń H=2.60m

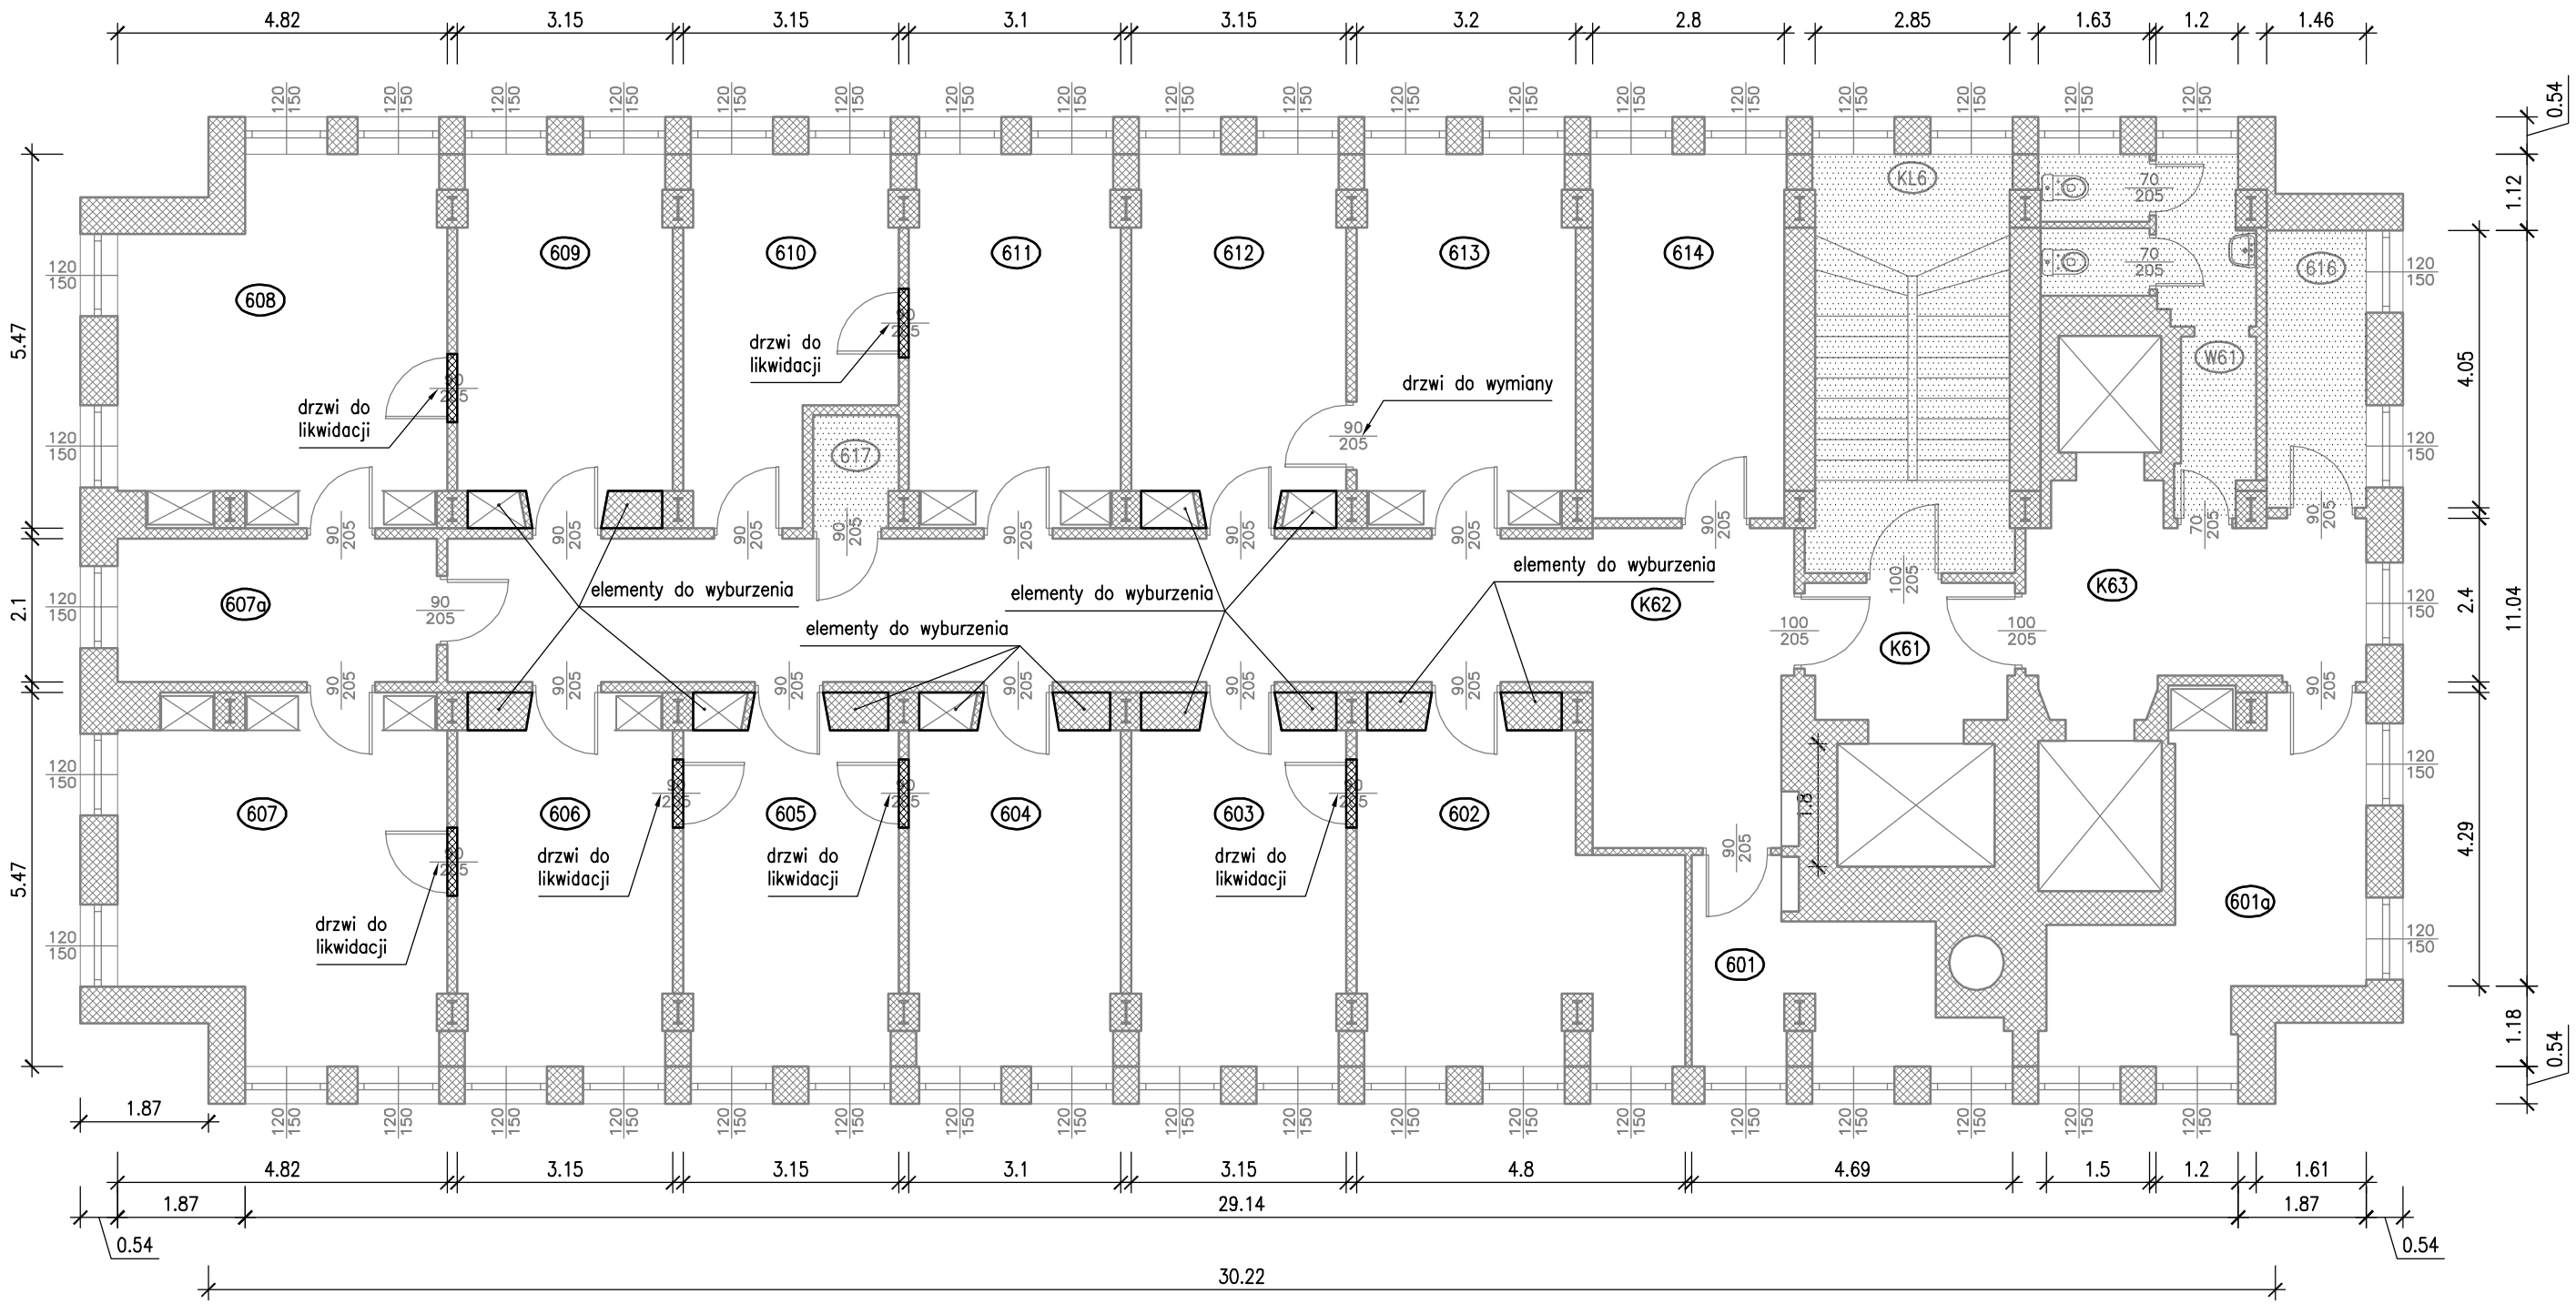

UWAGI:

1. Zerwać wykładzinę dywanową w pokojach biurowych objętych niniejszym opracowaniem.

– pomieszczenia poza zakresem opracowania.

INWESTOR:	Ministersto infrastruktury, 00–928 Warszawa, ul. Chałubińskiego 4/6			BRANŻA: Budowlana
NAZWA RYSUNKU:	Wyburzenia i Rozbiórki: Budynek B, VI piętro			
SKALA:	1:100	DATA OPRACOWANIA:	Wrzesień 2009r	
LOKALIZACJA:	00–928 Warszawa, ul. Chałubińskiego 4/6			NR RYS.: 6
Projektant:	mgr inż. Tomasz Nowak	upr. nr MAZ/0026/POOS/04		