


PROJEKT: Budynek "B" - VI piętro

Wysokość pomieszczeń H=2.60m

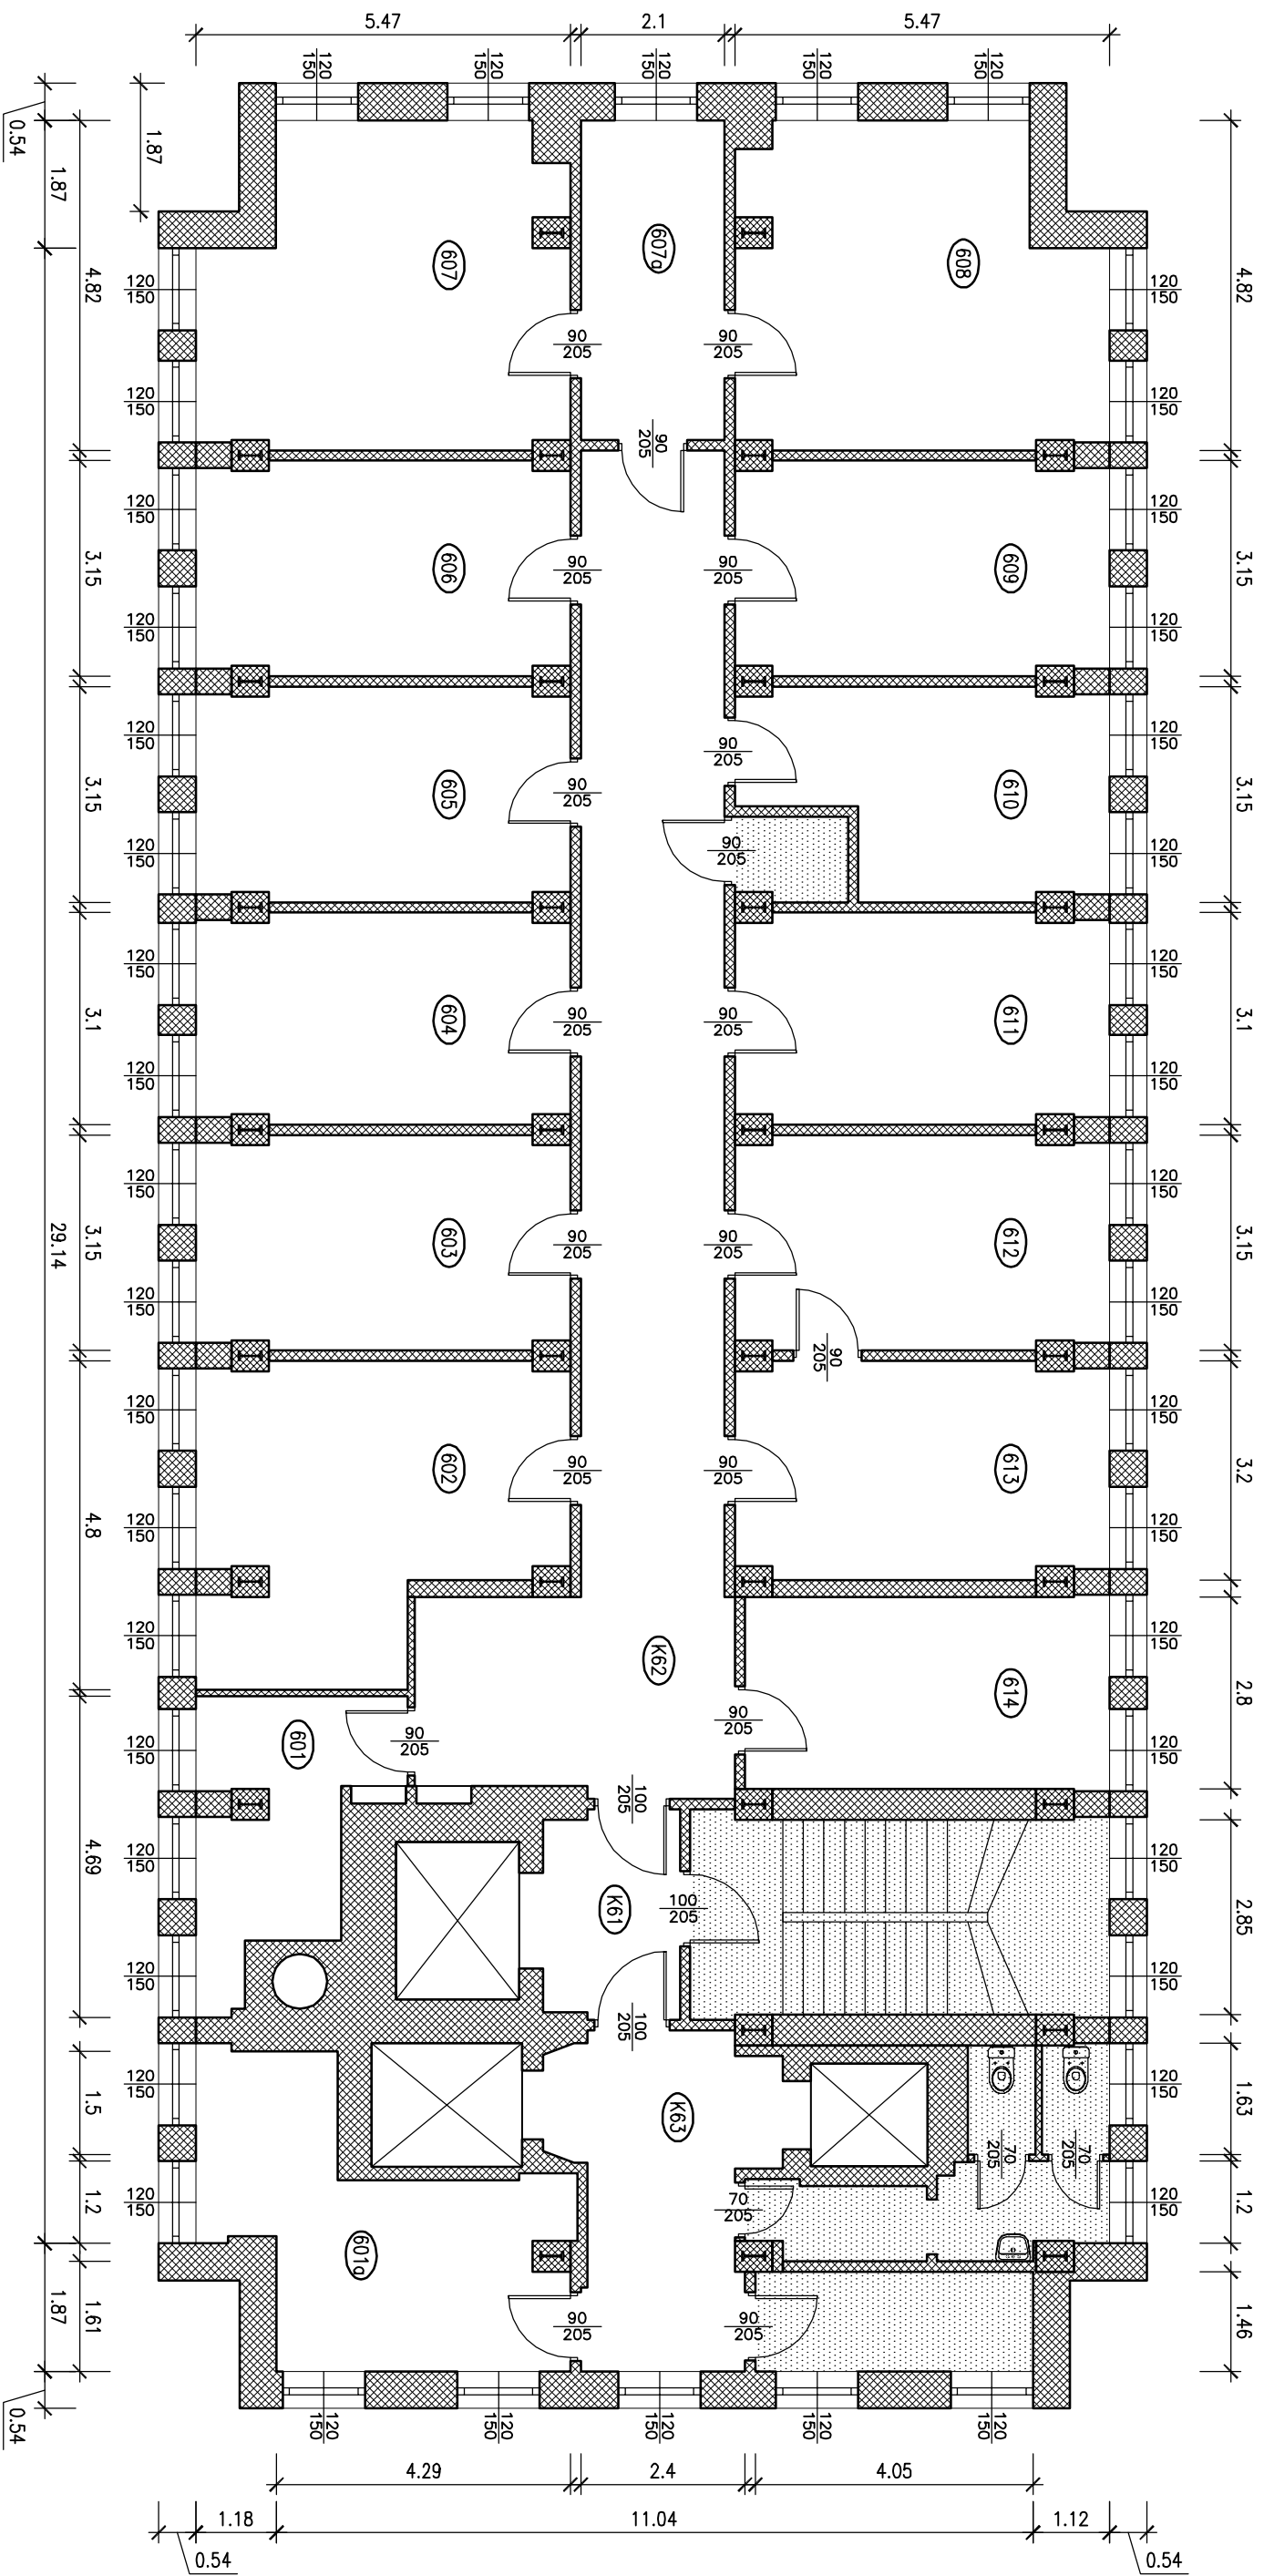

UWAGI:

1. Projektuje się wymianę wypełnień kasetonowych sufitu podwieszanego w korytarzach K61, K62 i K63 oraz w pokoju biurowym 607a.
2. Wykonac zabudowę poziomu instalacji CO oraz osadzić drzwiczki w miejscu zaworów w każdym pokoju.
3. Wykonac sufit podwieszony z płyt GK nad szafkami w pokojach biurowych o głębokości 60cm i wys. 15cm.
4. Wykonac w obudowach z płyt GK przedłużenie z rury spiro $\varnothing 100$ wentylacji wyciągowej mechanicznej oraz osadzić kratki.
5. Wykonac okładziny parapetów z PVC gr. 8mm

– pomieszczenia poza zakresem opracowania.

INWESTOR:	Ministerstwo infrastruktury, 00-928 Warszawa, ul. Chałubińskiego 4/6		BRANŻA:	Budowlano
NAZWA RYSUNKU:	Projekt: Budynek B, VI piętro		NR RYS.:	9
SKALA:	1:100	DATA OPRACOWANIA:	Wrzesień 2009r	
LOKALIZACJA:	00-928 Warszawa, ul. Chałubińskiego 4/6			
Projektant:	mgr inż. Tomasz Nowak			
	upr. nr MAZ/0026/P00S/04			